




PLAN D'IMPLANTATION

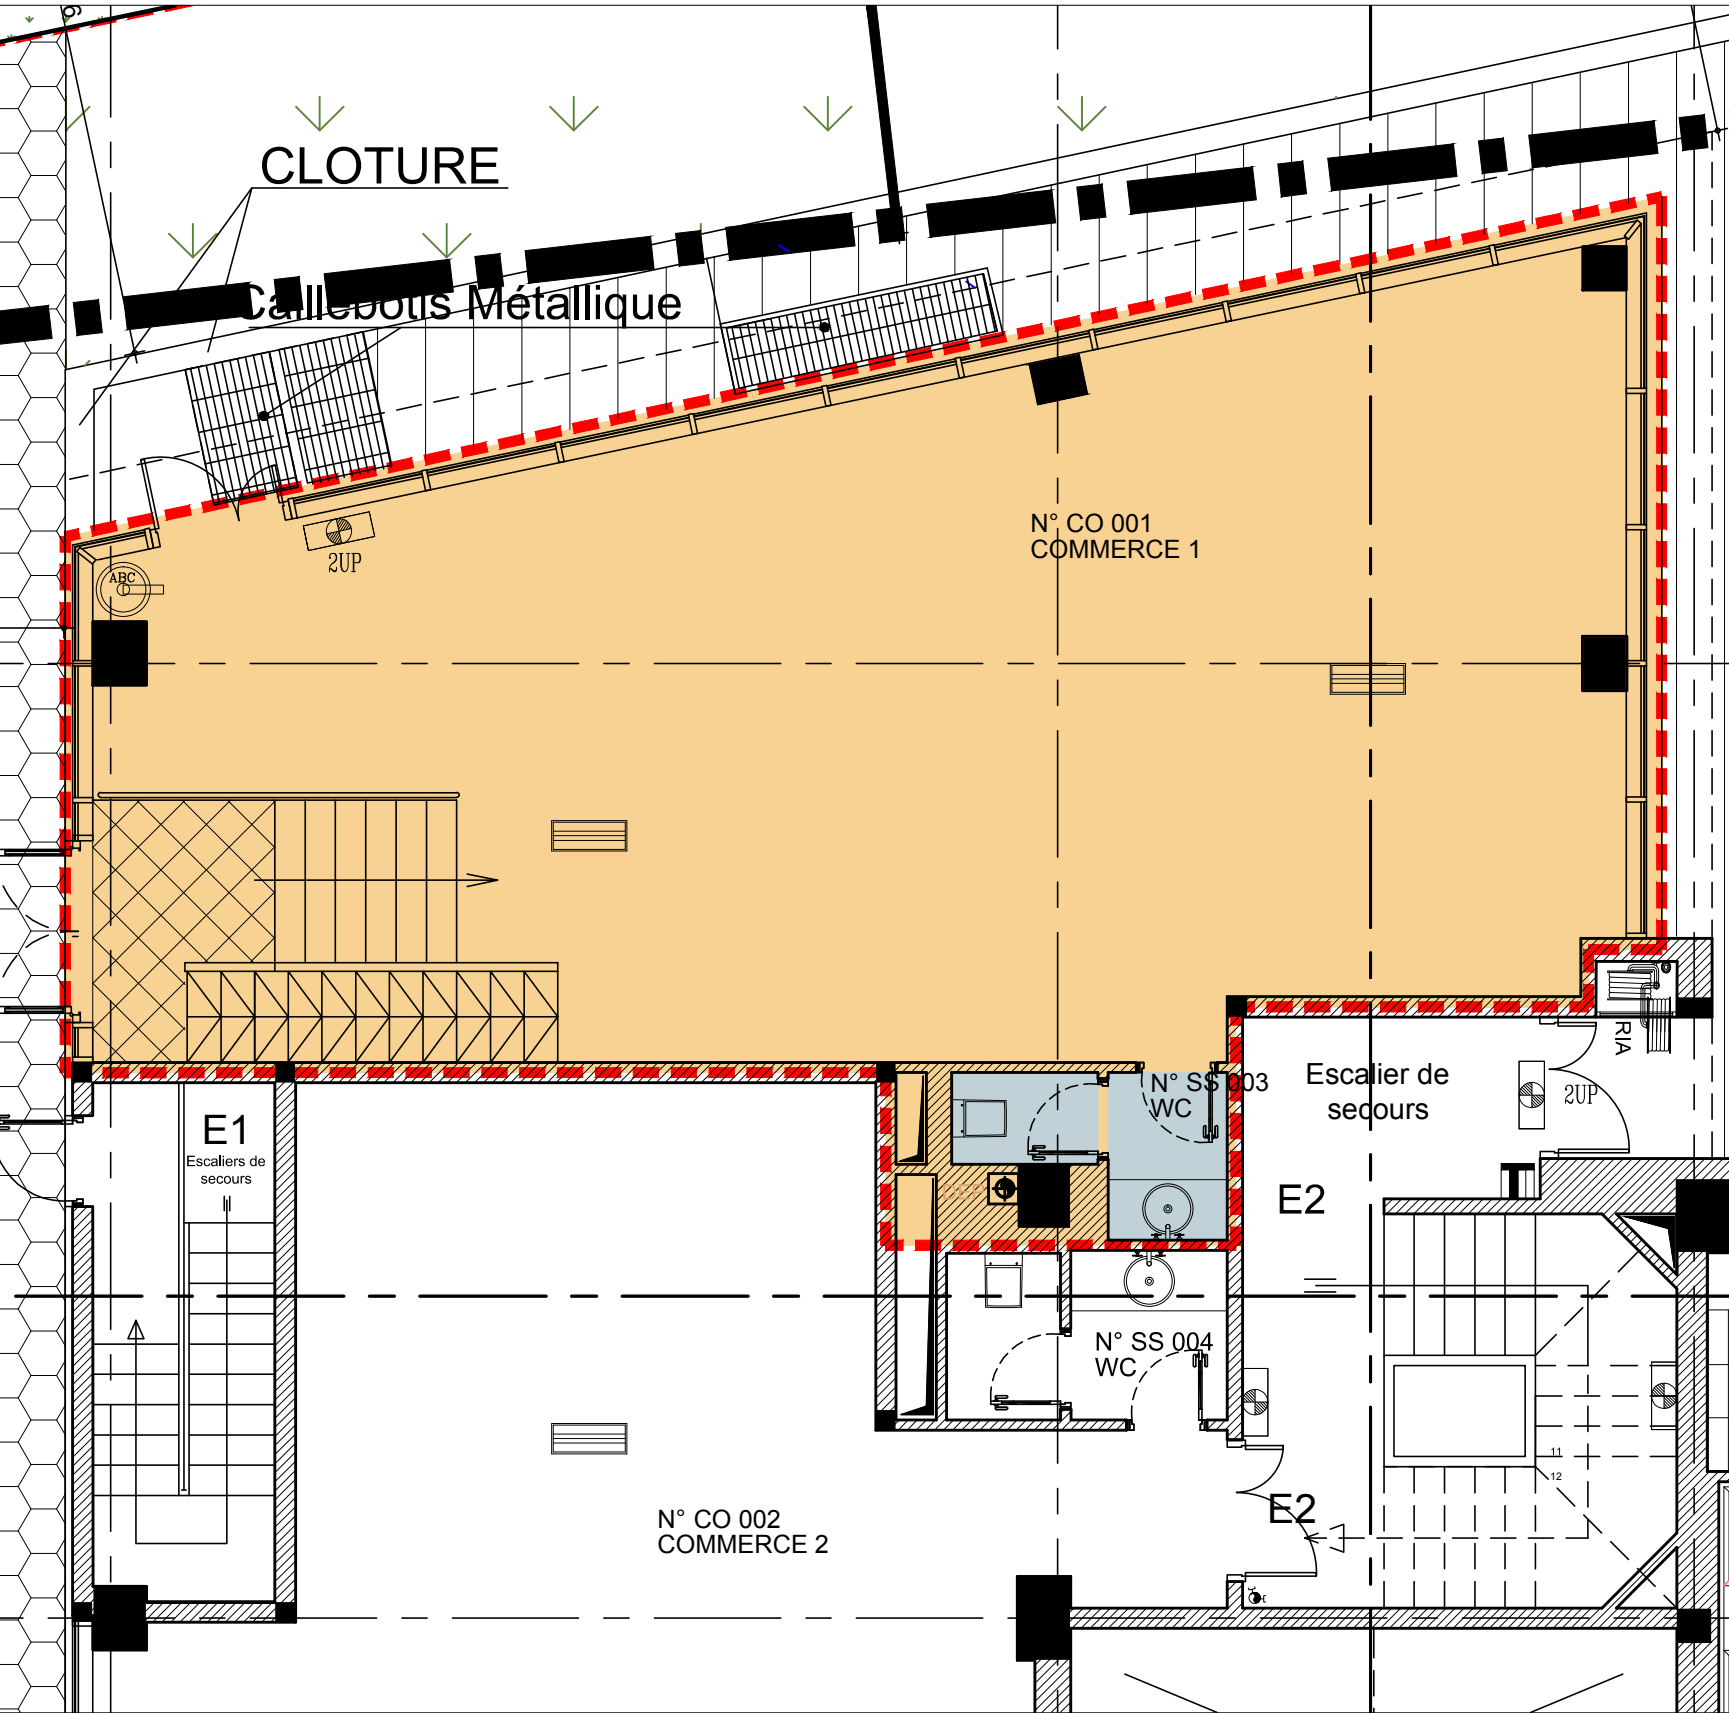

PLAN COMMERCE 1

SURFACE TOTALE H.O	113 m²
SURFACE UTILE COMMERCE	96 m²
SURFACE UTILE W.C	3.4 m²

MUNICIPALITE DE LA GOULETTE

Construction d'un immeuble de bureaux et commerces
situé Cité Les Pins, Les Berges du Lac II, 1053 - Tunis



ASTORIA IMMOBILIERE SARL
Immeuble Dar El Khir 3ème étage
Cité Les Pins, Les Berges du Lac II, 1053 - Tunis
Tel. 71 967 134 - Fax. 71 967 075



Wassim BEN MAHMOUD
ARCHITECTE
17 Rue Alain SAVARY - 1002 TUNIS
Tel : 71 793 044
Fax : 71 792 734
wbm@gnet.tn

ESTHETIKA
AGENCE D'ARCHITECTURE
D'INTERIEUR ET DE DECORATION
RESIDENCE FRADJUS 3 - AVENUE YOUSSEF ROUSSE
BP 119-2002 EL MANAR II
Tel : (71) 882 977 - 885 396
Fax : (71) 886 135
Email : esth.deco@planet.tn

ATEC
ASSISTANCE TECHNIQUE
ETUDE & COORDINATION
Résidence Eya - Bloc D App D24
Avenue Taleb Mhiri L'acina 2045
Tel : 71 724 204
Fax : 71 761 700
Email : adel.moussa@bp.com.tn

Hichem BENNACEUR
BET STRUCTURE
6, Avenue Kharedline PACHA - TUNIS
Tel : 71 906 564
Fax : 71 907 974
bennaceur@planet.tn

BETAE INGENIERIE
BET FLUIDES
Cité Panorama, Bloc I, Appt. 1-2, Es-zahra
Tel : 71 456 199, 79 485 283
Fax : 71 456 399
betae@betae-ing.tn

TELEC Engineering
BET ELECTRICITE & SI
20, Rue Ibn El Baraa Ettahrir 2042 Tunis
Tel : 71 510 128
Fax : 70 838 937
manager@te-telec.com

SECURAS
CONTROLEUR TECHNIQUE
19, Rue de l'Artisanat, CHARGUIA 2, 2035 ARIANA
Tel : 70 837 200
Fax : 70 838 937
securas@planet.tn

COMMERCE 1

PLAN D'IMPLANTATION
PLAN COMMERCE 1



DATE	TYPE	ENTITE	NIVEAU	COTE DE NIVEAU	COTE N.G.T.	FICHER TRACE	FICHER DESSIN
DATE MODIF	ECHELLE	FORMAT	EMETTEUR	AFFAIRE	PHASE	NUMERO	INDICE
JUIN 2017				HBG 334			