


PLAN D'IMPLANTATION

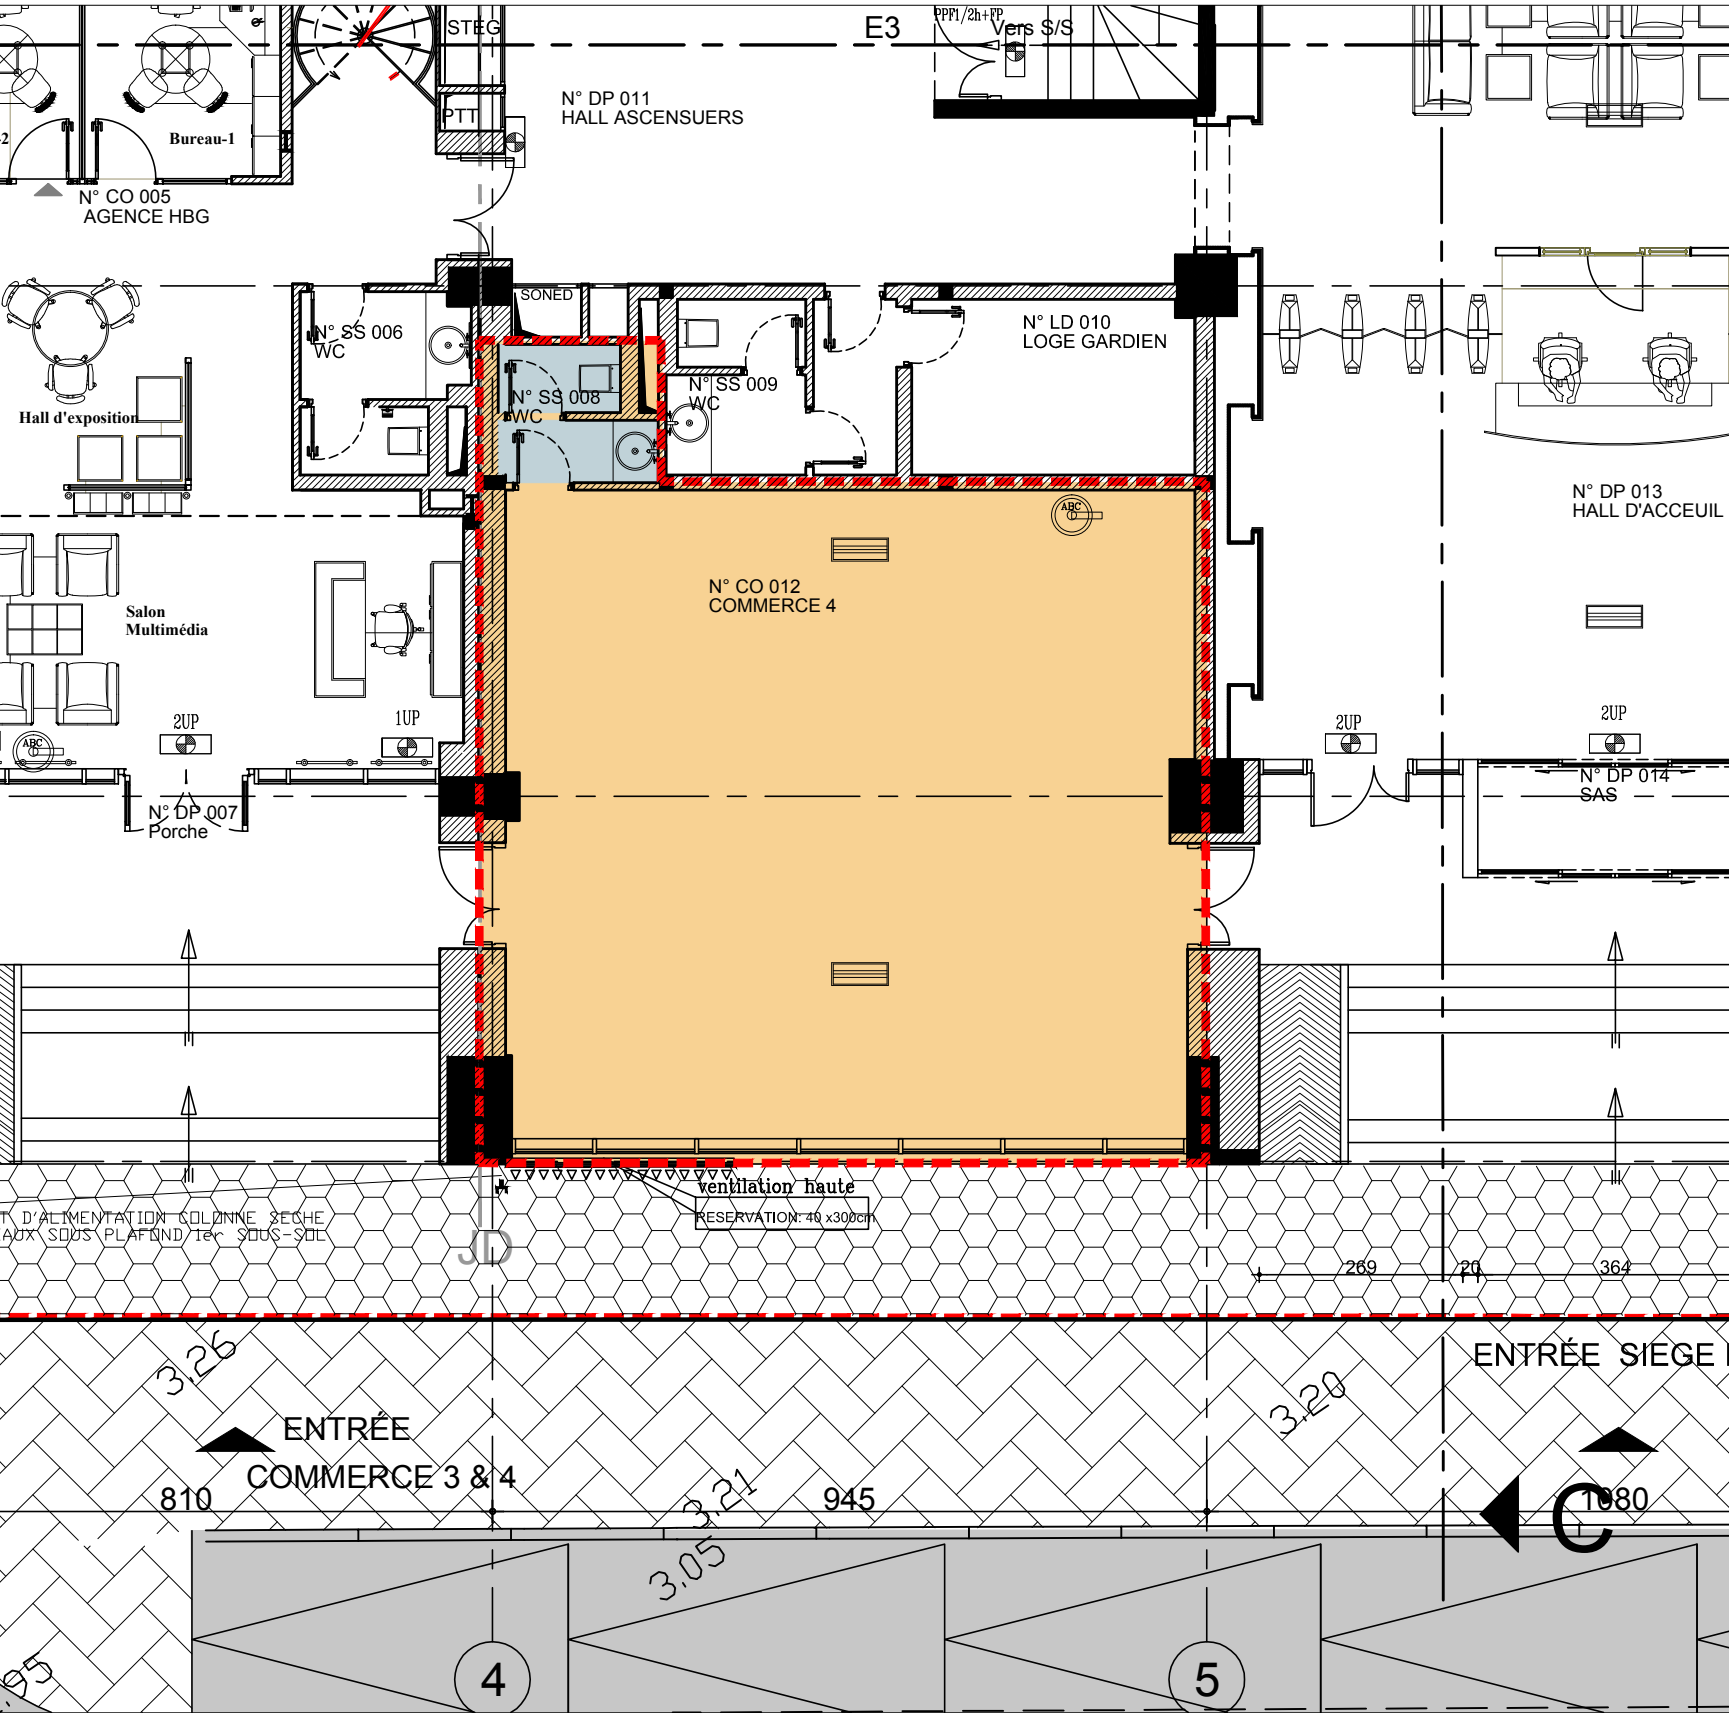

PLAN COMMERCE 4

SURFACE TOTALE H.O	91 m²
SURFACE UTILE COMMERCE	77 m²
SURFACE UTILE W.C	3.5 m²

MUNICIPALITE DE LA GOULETTE

Construction d'un immeuble de bureaux et commerces  
situé Cité Les Pins, Les Berges du Lac II, 1053 - Tunis



ASTORIA IMMOBILIERE SARL  
Immeuble Dar El Khir 3ème étage  
Cité Les Pins, Les Berges du Lac II, 1053 - Tunis  
Tel. 71 967 134 - Fax. 71 967 075



Wassim BEN MAHMOUD  
ARCHITECTE  
17 Rue Alain SAVARY - 1002 TUNIS  
Tel : 71 793 044  
Fax : 71 792 734  
wbm@gnet.tn

ESTHETIKA  
AGENCE D'ARCHITECTURE  
D'INTERIEUR ET DE DECORATION  
RESIDENCE PRADUS 3 - AVENUE YOUSSEF ROUSSE  
BP 119-2002 EL MANAR II  
Tel : (71) 882 977 - 885 396  
Fax : (71) 886 135  
Email : esth.deco@planet.tn

ATEC  
ASSISTANCE TECHNIQUE  
ETUDE & COORDINATION  
Résidence Eya - Bloc D App D24  
Avenue Taieb Mhiri L'asouina 2045  
Tel : 71 724 204  
Fax : 71 761 700  
Email : adel.moussa@bip.com.tn

Hichem BENNACEUR  
BET STRUCTURE  
6, Avenue Khereddine PACHA - TUNIS  
Tel : 71 906 564  
Fax : 71 907 974  
bennaceur@planet.tn

BETAE INGENIERIE  
BET FLUIDES  
Cité Panorama, Bloc I, Appt. 1-2, Ez-zahra  
Tel : 71 456 199, 79 485 283  
Fax : 71 456 399  
bettae@bettae-ing.tn

TELEC Engineering  
BET ELECTRICITE & SI  
20, Rue Ibn El Baraa Ettahrir 2042 Tunis  
Tel : 71 510 128  
Fax : 71 510 379  
manager@be-telec.com

SECURAS  
CONTROLEUR TECHNIQUE  
19, Rue de l'Artisanat, CHARGUIA 2, 2035 ARIANA  
Tel : 70 837 200  
Fax : 70 838 937  
securas@planet.tn

COMMERCE 4

PLAN D'IMPLANTATION  
PLAN COMMERCE 4



DATE	TYPE	ENTITE	NIVEAU	COTE DE NIVEAU	COTE N.G.T.	FICHER TRACE	FICHER DESSIN
DATE MODIF	ECHELLE	FORMAT	EMETTEUR	AFFAIRE	PHASE	NUMERO	INDICE
JUIN 2017				HBG 334			